


PLANO ZONAS DE EXPOSICIÓN

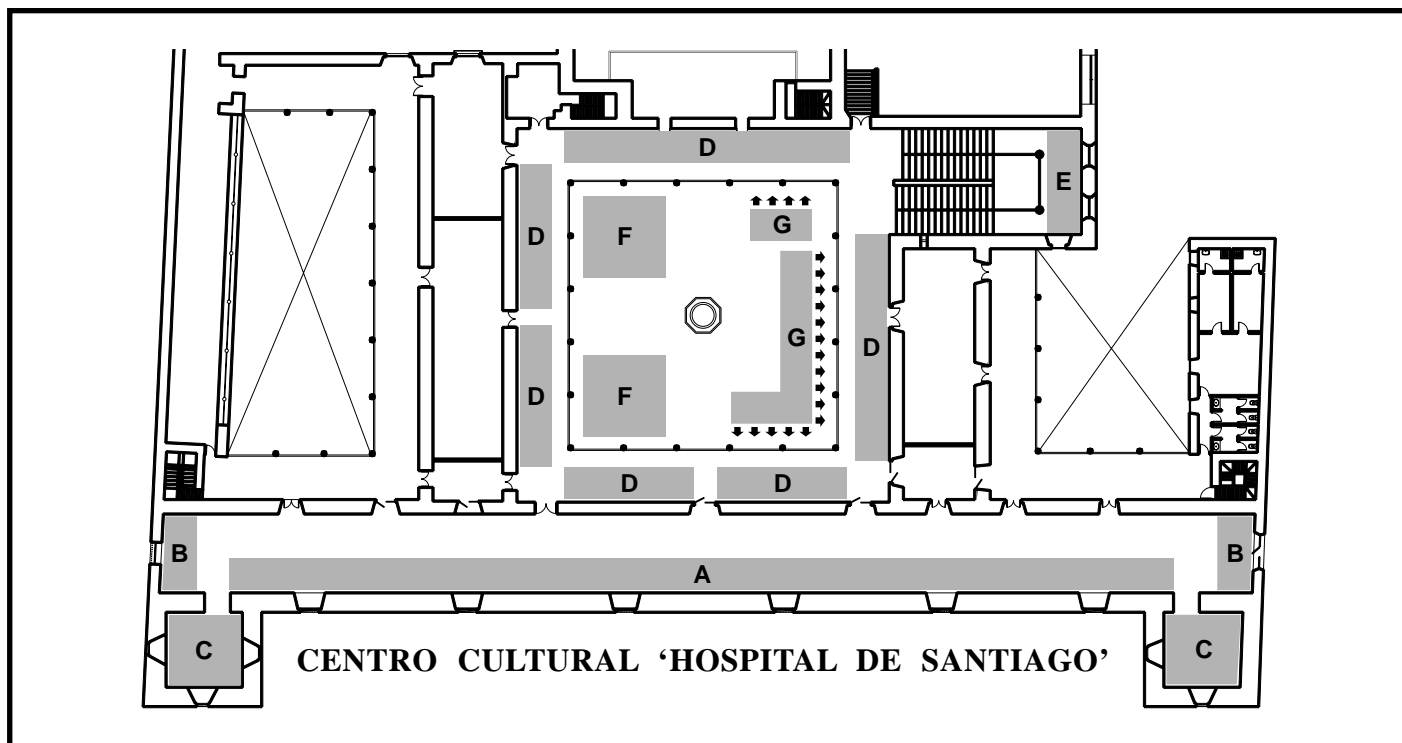

CARACTERÍSTICAS DE LAS ZONAS

ZONAS DE LA PRIMERA PLANTA DEL EDIFICIO

ZONA	CARACTERÍSTICA DE LA ZONA	ANCHO PERMITIDO	LARGO PERMITIDO	PRECIO
A	Zona completamente cubierta. Sala Pintor Elbo.	3 m.	Elegible.	23 €/m ² .
B	Fondos de la Sala Pintor Elbo (junto a Zona A). Únicamente 2 disponibles.	4 m.	6 m.	550 €
C	Dos Habitaciones (Torres) con acceso por la zona A.	6 m.	6 m.	500 €
D	Zona completamente cubierta. Claustro del Edificio.	2 m.	Elegible.	23 €/m ² .

ZONA ENTRE PLANTA BAJA Y PRIMERA PLANTA

ZONA	CARACTERÍSTICA DE LA ZONA	ANCHO PERMITIDO	LARGO PERMITIDO	PRECIO
E	Zona con un único stand completamente cubierto.	5 m.	10 m.	900 €

ZONAS DE LA PLANTA BAJA DEL EDIFICIO

ZONA	CARACTERÍSTICA DE LA ZONA	ANCHO PERMITIDO	LARGO PERMITIDO	PRECIO
F	Dos Parcelas destinadas a la exposición de vehículos Turismos.	8 m.	8 m.	500 €
G	Zonas exteriores situadas bajo los pórticos del patio.	2 m.	4 m.	30 €/m ² .

